


ÄNDERUNG DES FLÄCHENNUTZUNGSPLANES MIT INTEGRIERTEM LANDSCHAFTSPLAN DECKBLATT NR. 20

GEMEINDE A HOLMING
LKRS. DEGGENDORF

ÜBERSICHT
M 1:25.000

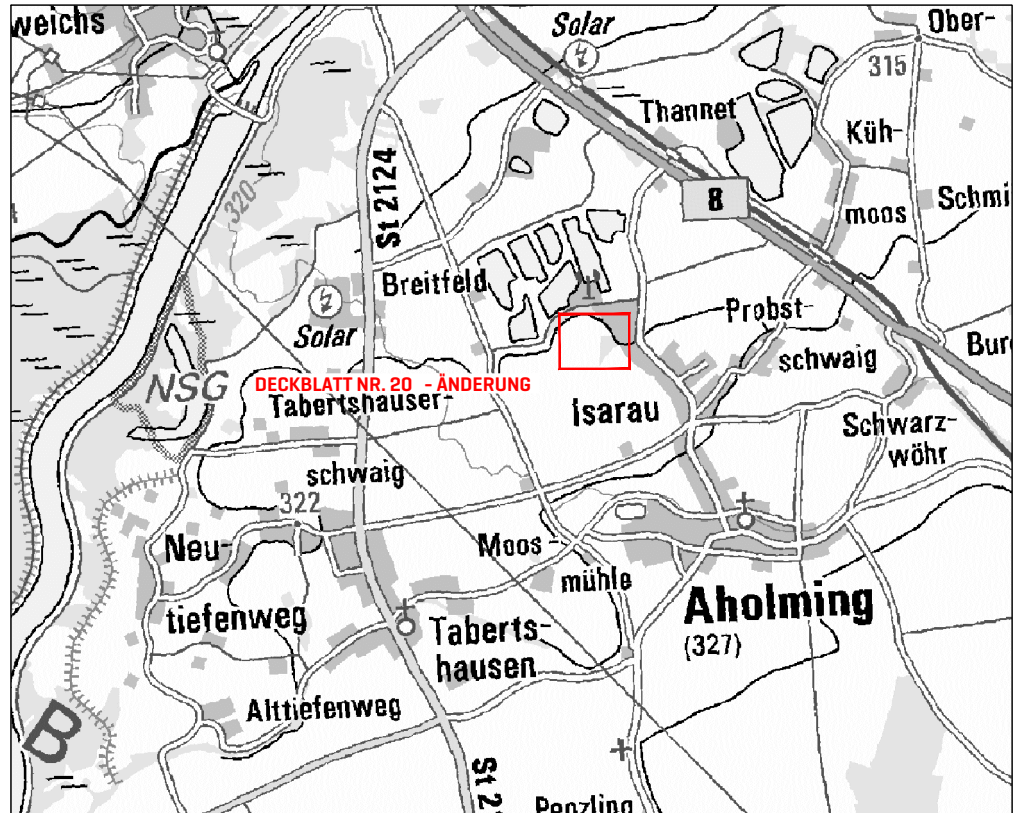

GEMEINDE

Gemeinde Aholming
Untere Römerstr. 2
94527 Aholming



Gemeinde
Aholming

Tel.: 09938 / 9505-0
Fax: 09938 / 9505-22

www.aholming.de

Email: gemeinde@gemeinde-aholming.de



Martin Betzinger, 1. Bürgermeister

PLANINHALT

GENEHMIGUNGS-
FASSUNG

PLANUNG

| | |
|----------|------------|
| PROJ-NR. | 549 |
| PLAN-NR. | 549-2 |
| MAßSTAB | 1:5.000 |
| DATUM | 28.09.2021 |


Stefan Weiss
Ingenieurbüro

Landauer Straße 26, 94447 Plattling
Tel. 09931/72800 fax 09931/907391
E-Mail: stefan-weiss.de


SEIDL & ORTNER
ANDREAS ORTNER
LANDSCHAFTSARCHITEKT
TELEFON 09932.9099752
MAIL aortner@soplus.de

VERFAHRENSVERMERKE

1. Die Gemeinde Aholming hat in der Sitzung vom 21.12.2020 die Änderung des Flächennutzungsplans durch Deckblatt Nr. 20 beschlossen. Der Aufstellungsbeschluss wurde am 22.12.2020 ortsüblich bekannt gemacht.
2. Die frühzeitige Öffentlichkeitsbeteiligung gemäß § 3 Abs. 1 BauGB mit öffentlicher Darlegung und Anhörung für den Vorentwurf des Deckblattes zum Flächennutzungsplan in der Fassung vom 21.12.2020 hat in der Zeit vom 04.01.2021 bis 12.02.2021 stattgefunden.
3. Die frühzeitige Beteiligung der Behörden und sonstigen Träger öffentlicher Belange gemäß § 4 Abs. 1 BauGB für den Vorentwurf des Deckblattes zum Flächennutzungsplan in der Fassung vom 21.12.2020 hat in der Zeit vom 04.01.2021 bis 12.02.2021 stattgefunden.
4. Zu dem Entwurf des Deckblattes zum Flächennutzungsplans in der Fassung vom 27.07.2021 wurden die Behörden und sonstigen Träger öffentlicher Belange gemäß § 4 Abs. 2 BauGB in der Zeit vom 09.08.2021 bis 13.09.2021 beteiligt.
5. Der Entwurf des Deckblattes zum Flächennutzungsplan in der Fassung vom 27.07.2021 wurde mit der Begründung gemäß § 3 Abs. 2 BauGB in der Zeit vom 09.08.2021 bis 13.09.2021 öffentlich ausgelegt.

6. Die Gemeinde Aholming hat mit Beschluss des Gemeinderates vom 28.09.2021 das Deckblatt zum Flächennutzungsplan in der Fassung vom 28.09.2021 festgestellt .

Aholming, den 15.02.2022
Martin Betzinger [1. Bürgermeister]



7. Das Landratsamt Deggendorf hat das Deckblatt zum Flächennutzungsplan mit Bescheid vom 09.11.2021 AZ 113-2021-24 gemäß § 6 BauGB genehmigt.

[Siegel Genehmigungsbehörde]

8. Ausgefertigt
Aholming, den 15.02.2022
Martin Betzinger [1. Bürgermeister]




9. Die Erteilung der Genehmigung des Deckblattes zum Flächennutzungsplan wurde am 15.02.2022 gemäß § 6 Abs. 5 BauGB ortsüblich bekannt gemacht. Der Flächennutzungsplan ist damit wirksam.

Aholming, den 15.02.2022
Martin Betzinger [1. Bürgermeister]



AUSSCHNITT RECHTSGÜLTIGER FLÄCHENNUTZUNGSPLAN

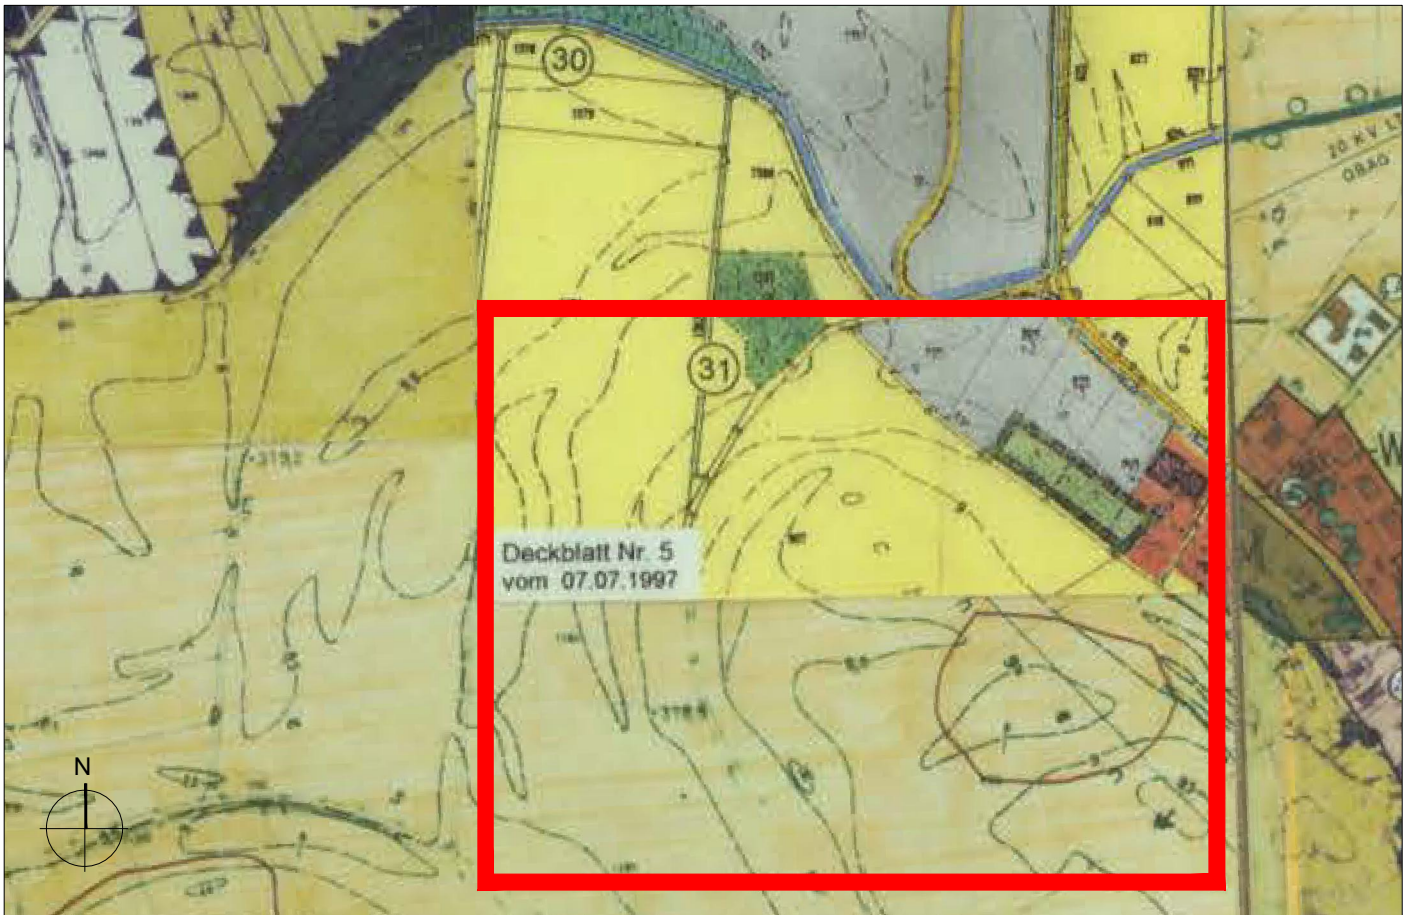

DECKBLATT NR. 20 - ÄNDERUNG

