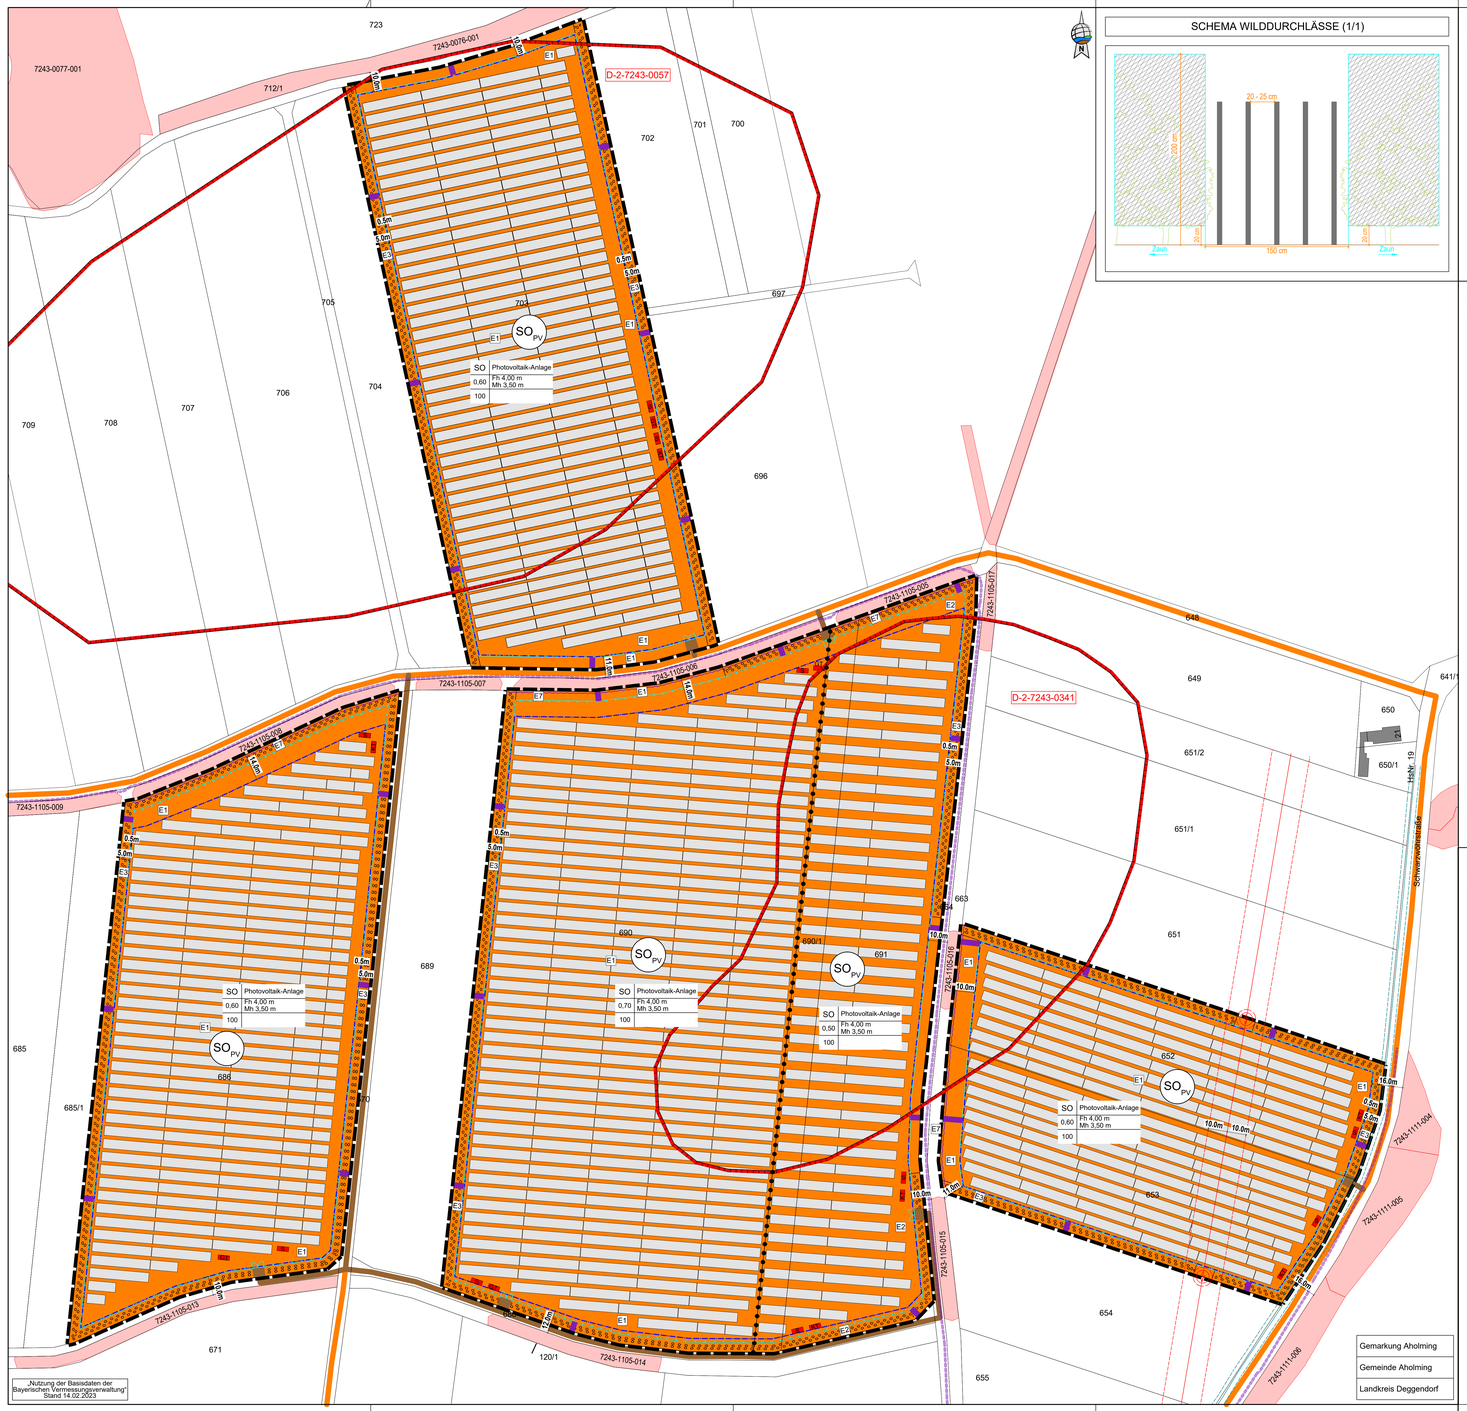
D-2-7243-0057
D-2-7243-0341
SO PV
SO Photovoltaik-Anlage
0,60 Fh 4,00 m Mh 3,50 m
100
0,70 Fh 4,00 m Mh 3,50 m
0,50 Fh 4,00 m Mh 3,50 m
7243-0077-001
7243-0076-001
7243-1105-001
7243-1105-005
7243-1105-007
7243-1105-009
7243-1105-011
7243-1105-013
7243-1105-014
7243-1105-015
7243-1111-004
7243-1111-005
7243-1111-006
Schwarzenbachgraben
Hofstr. 19
723
712/1
702
701
700
705
703
697
706
704
709
708
707
696
648
649
650
650/1
651/2
651/1
651
641/1
690
690/1
691
663
652
653
654
655
685
685/1
686
689
671
120/1
E1
E2
E7
E8
