




ÜBERSICHTSKARTE




Vorhabenbezogener Bebauungsplan mit integriertem Grünordnungsplan "Freiflächenphotovoltaikanlage SO Tabertshausen mit integriertem Sondergebiet mit Zweckbestimmung Umspannwerk"

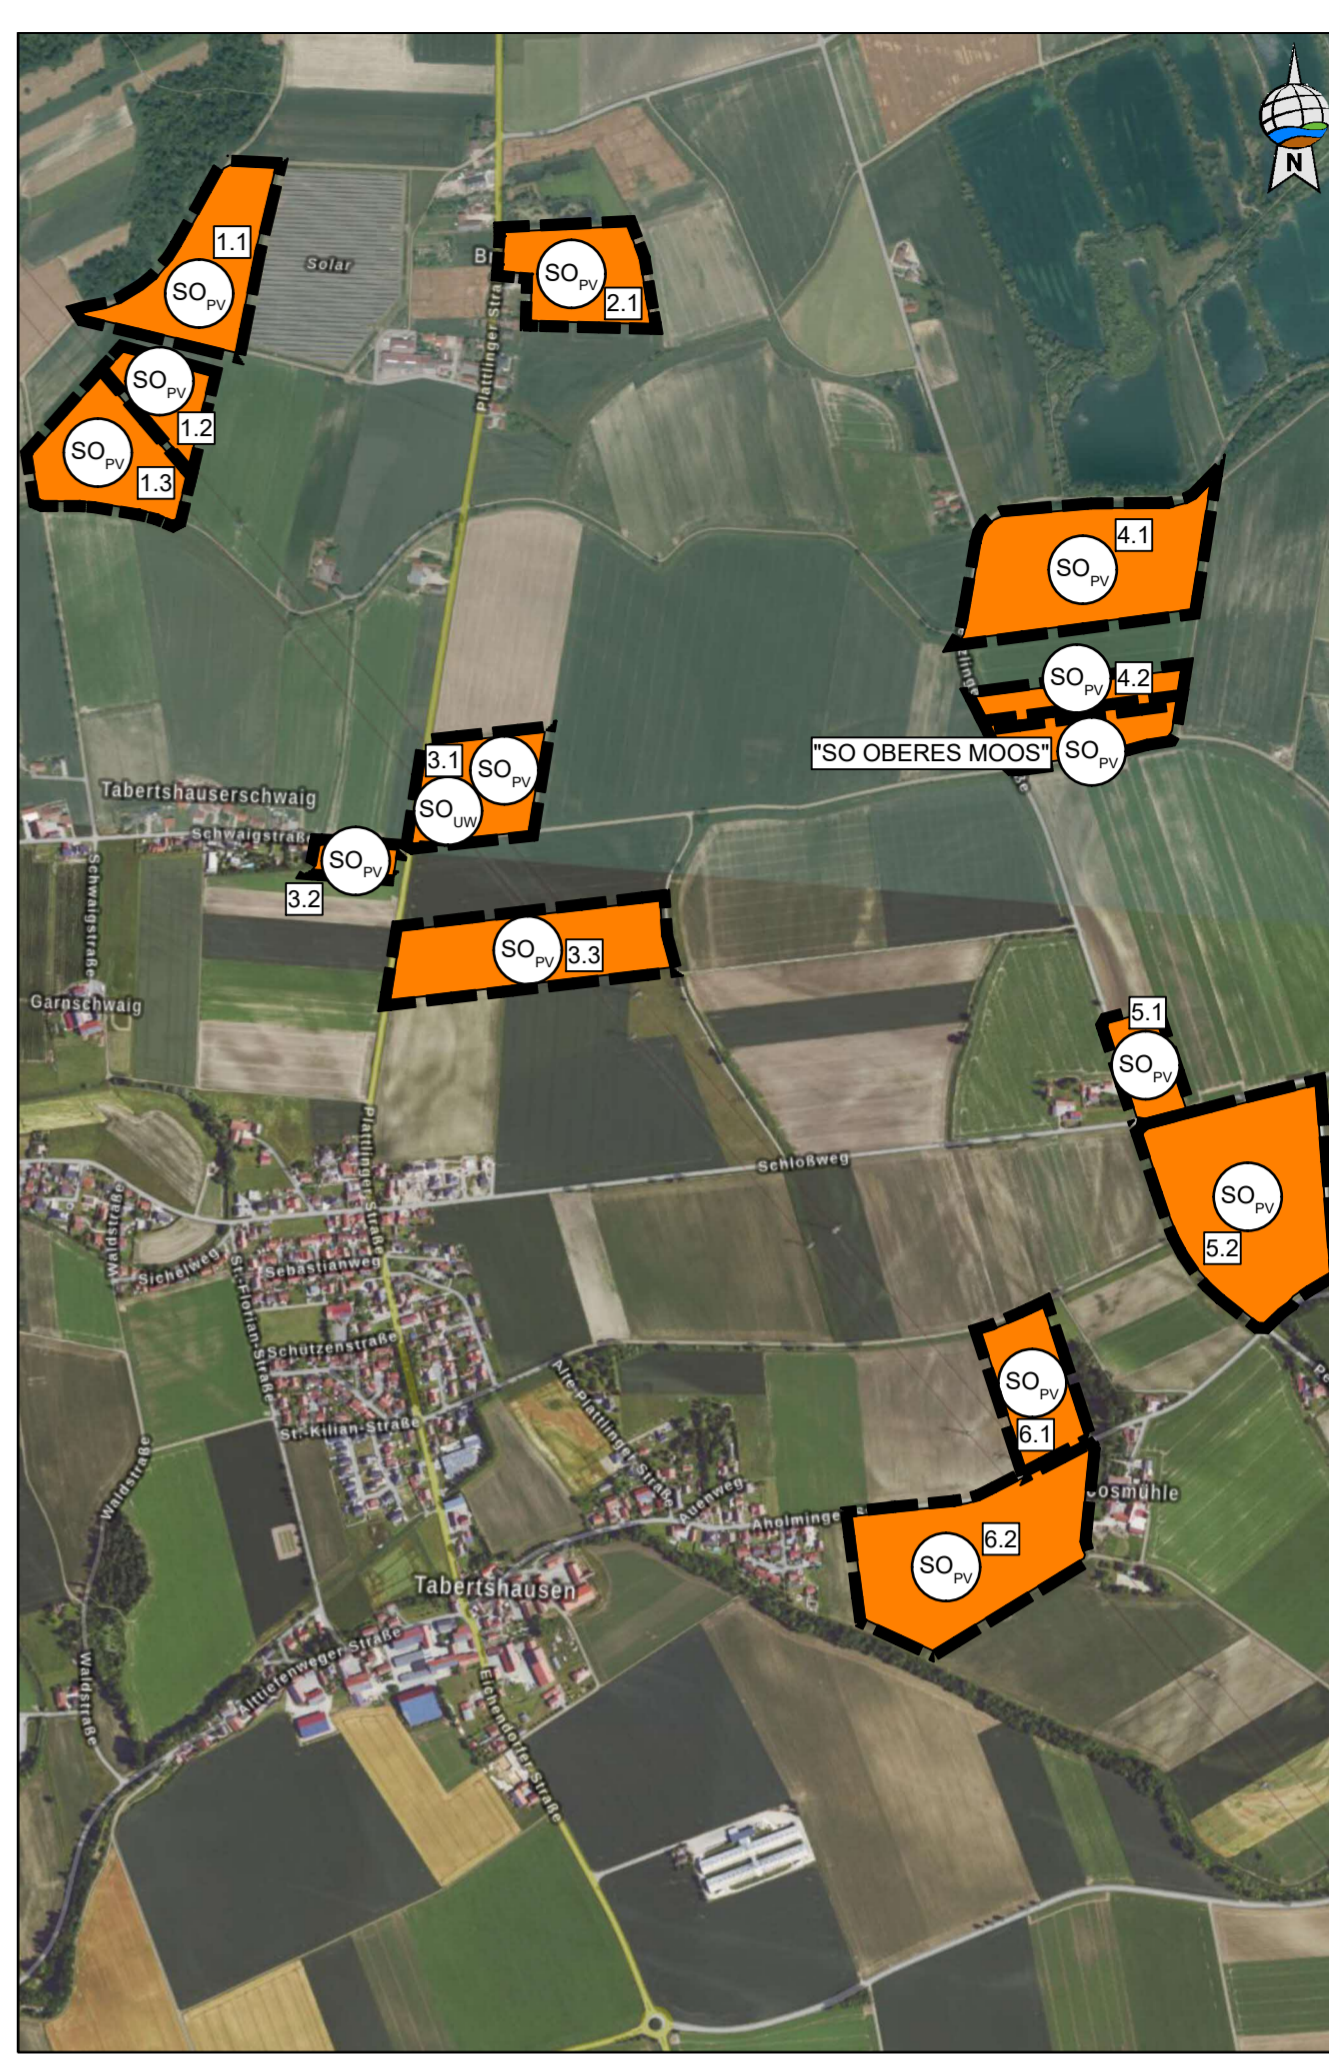

2.6 FESTSETZUNGSPLAN
Entwurf II 09.02.2026

Gemeinde:	Aholming	Teilfläche	4.1 - 4.2
Landkreis:	Deggendorf		
Regierungsbezirk:	Niederbayern		

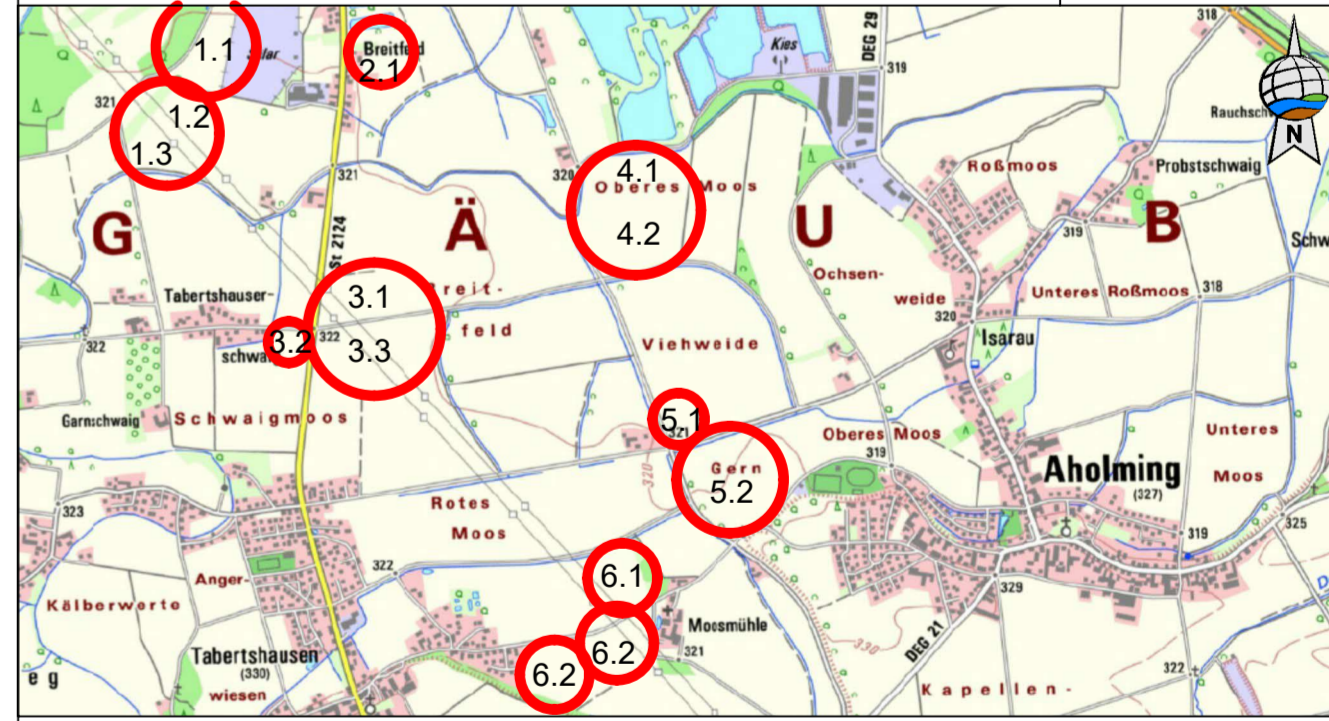

Übersichtsplan 1 : 25.000
Planunterlagen:
Grundkarte erstellt von Ingenieurbüro Geoplan, Osterhofen, auf digitaler Flurkarte der Bayerischen Vermessungsverwaltung.
Untergrund:
Aussagen über Rückschlüsse auf die Untergrundverhältnisse und die Bodenbeschaffenheit können weder aus den amtlichen Karten, aus der Grundkarte noch aus Zeichnungen und Text abgeleitet werden.
Spartenanfrage:
Die von uns dargestellten Sparten haben keinen Anspruch auf Vollständigkeit und sind vom Vorhabenträger vor Baubeginn in Eigenverantwortung zu prüfen.
Nachrichtliche Übernahmen:
Für nachrichtlich übernommene Planungen und Gegebenheiten kann keine Gewähr übernommen werden.
Koordinaten- & Höhensystem:
Lagesystem: ETRS 89 (UTM 32 & 33) / Höhensystem: DHHN2016 (NHN)
Urheberrecht:
Für die Planung behalten wir uns alle Rechte vor. Ohne unsere Zustimmung darf die Planung nicht geändert werden.
Planverfasser:

GeoPlan
Donau-Gewerbepark 5, 94486 Osterhofen
FON: 09932 9544-0 / FAX: 09932 9544-77
E-MAIL: info@geoplan-online.de

Projekt: SO_Freiflächenphotovoltaikanlage_Tabertshausen
Date: B6P_1.000_SO_Freiflächenphotovoltaikanlage_Tabertshausen

Projektleitung: Daniel Wagner

1 : 1.000
L2210027

„Nutzung der Basisdaten der Bayerischen Vermessungsverwaltung“ Stand 14.02.2023

Gemarkung Aholming
Gemeinde Aholming
Landkreis Deggendorf