


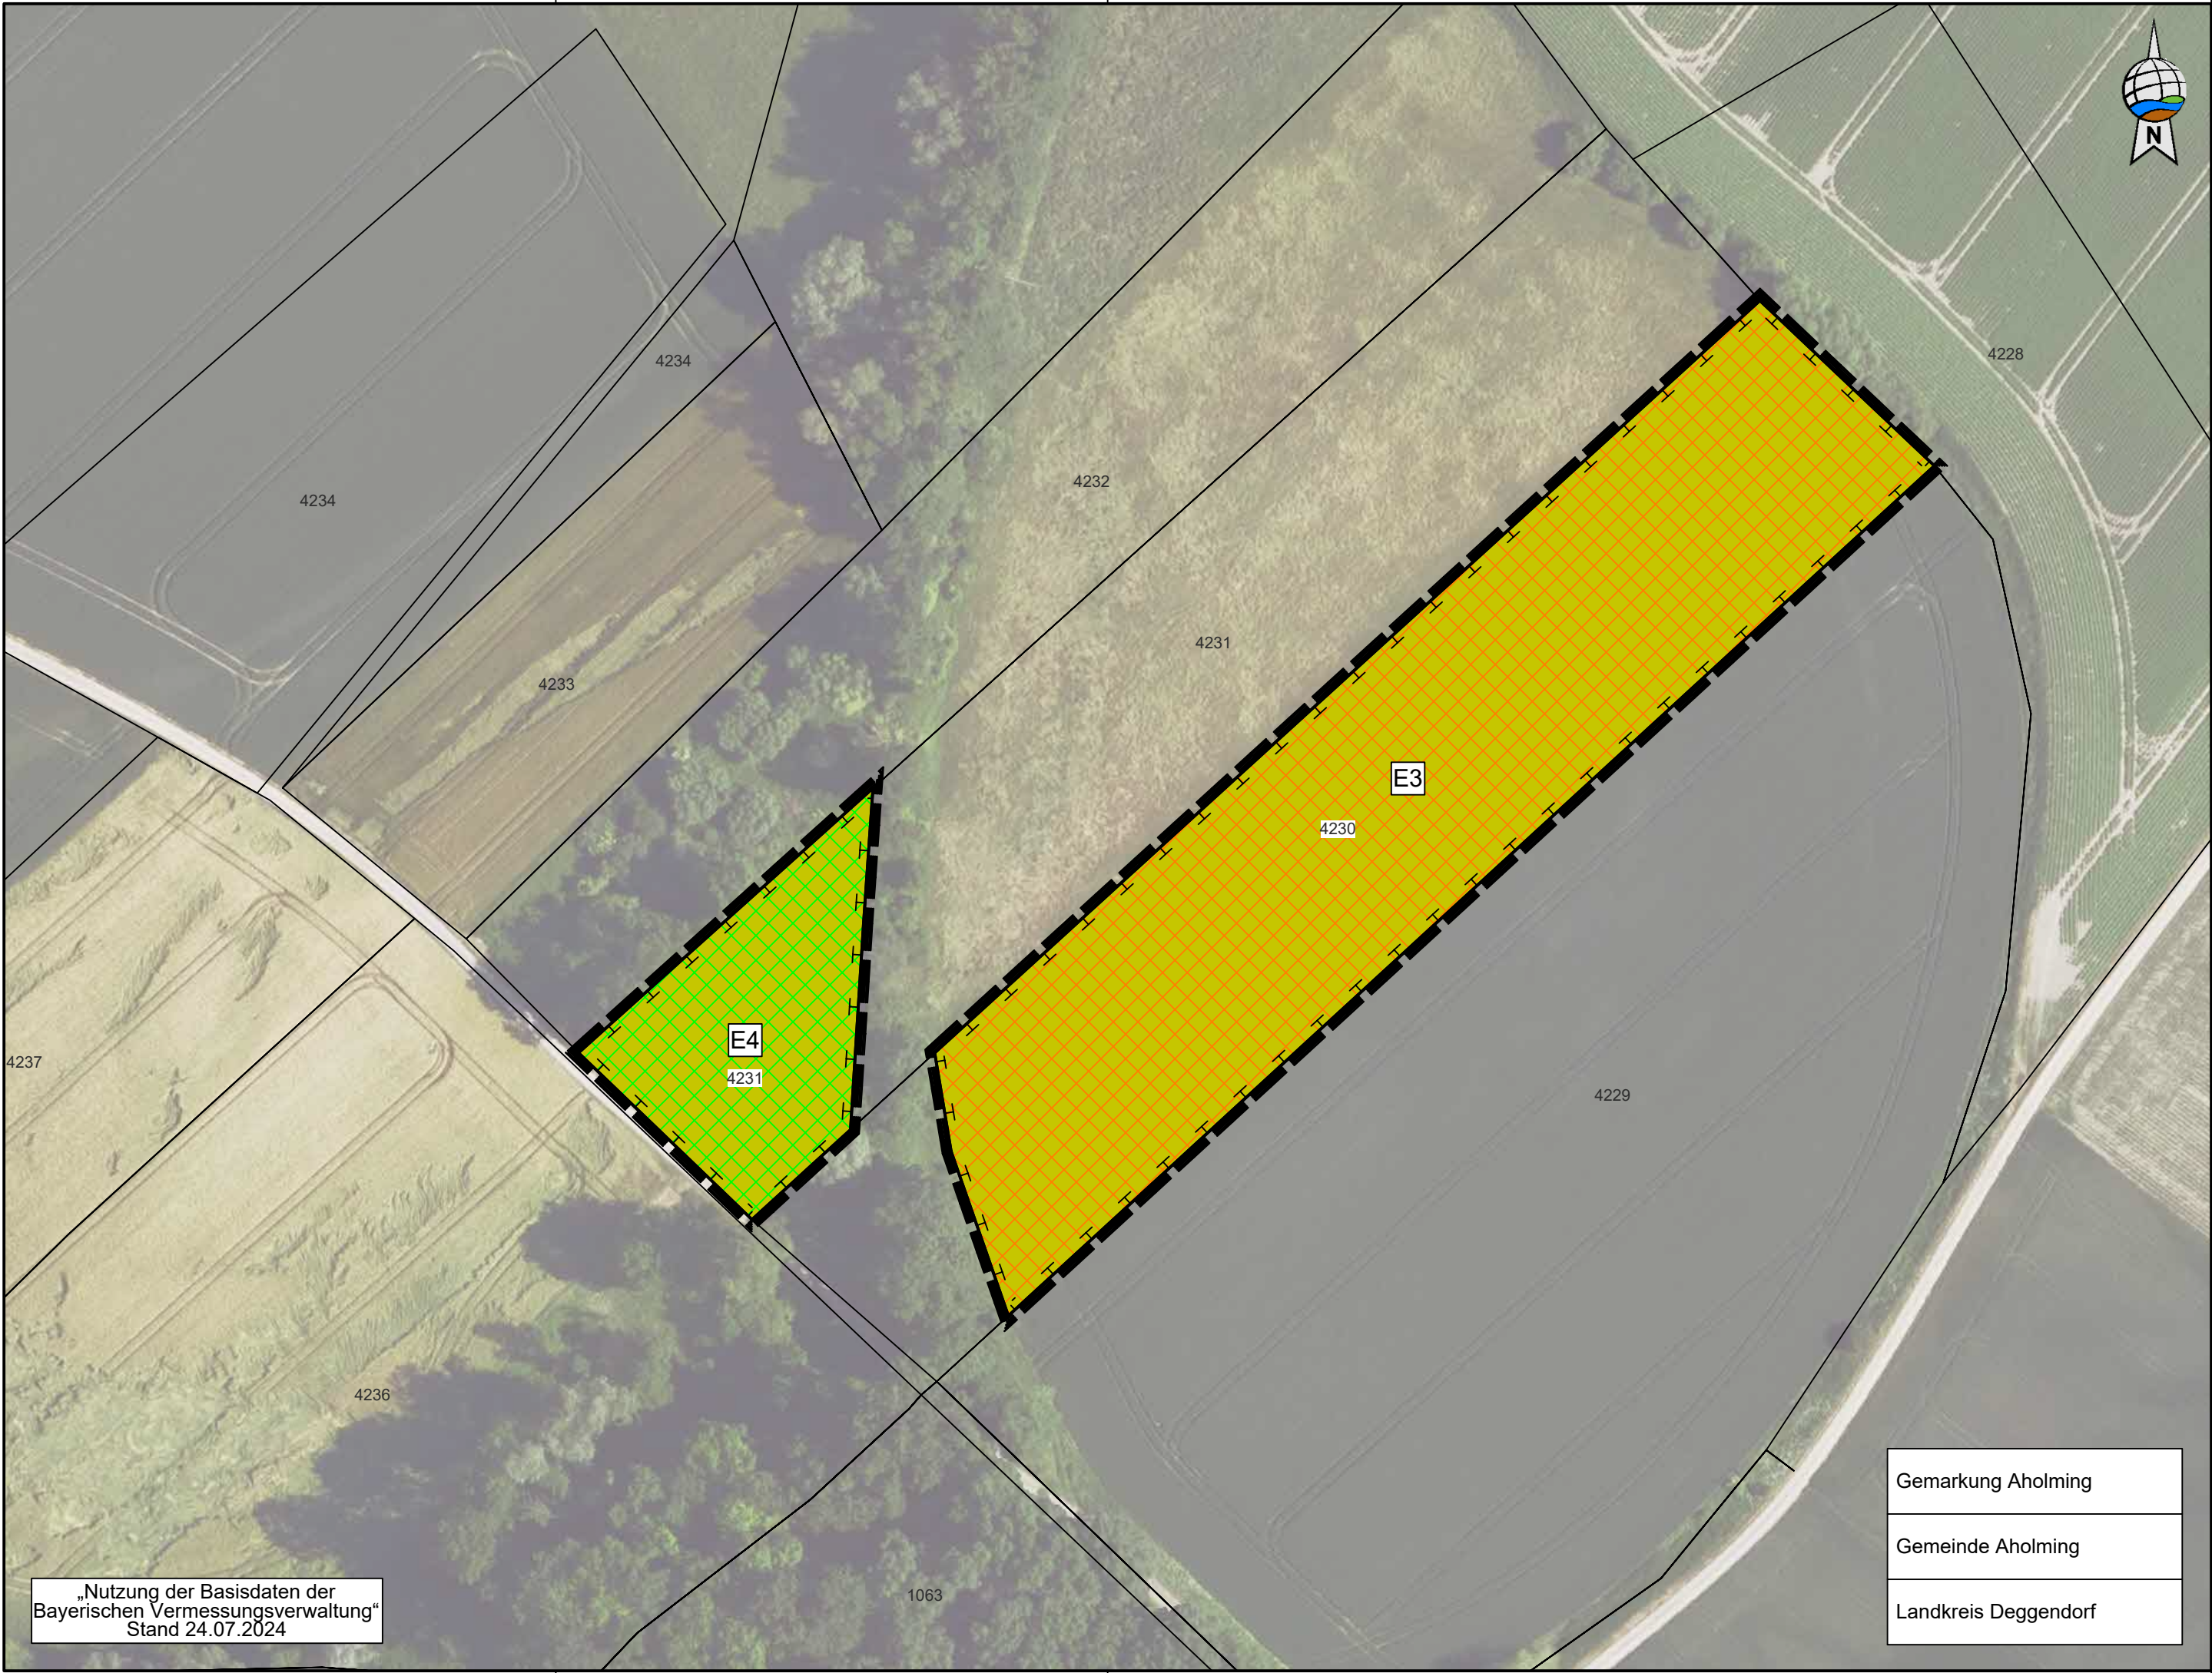

ZEICHENERKLÄRUNG

Massnahmen

G212 - Mäßig extensiv genutztes, artenreiches Grünland

Flächen für Maßnahmen zum Schutz, zur Pflege und zur Entwicklung von Natur und Landschaft (Ausgleichsflächen)

Sonstige Planzeichen

Geltungsbereich (Flächengröße ca. 1.874 m² & 8.543 m²)

55 Flurgrenze mit Flurnummer

Massnahmenbezeichnungen

Bestand

A11 - Intensiv bewirtschaftete Äcker ohne oder mit stark verarmter Segetalvegetation

G211 - Mäßig extensiv genutztes, artenarmes Grünland

MASSNAHMENBESCHREIBUNG

E3: Entwicklung eines extensiv genutzten artenreichen Grünlands (G212) auf Acker (A11). Der intensiv genutzte Acker ist im Zuge der Ausgleichserbringung in ein extensiv genutztes, artenreiches Grünland umzuwandeln. 2 Jahre lang Anbau einer stickstoffzehrenden Frucht (z.B. Hafer) mit Beseitigung/Abfuhr des Aufwuchses zur Ausmagerung. 3. Jahr Ansaat mit autochthonem Saatgut (Kräuteranteil mind. 30%) der Herkunftsregion 16 (Unterbayerische Hügel- u. Plattenregion) oder Mähgut bzw. Heudrusch, 2-3 schürige Mahd in den ersten 5 Jahren, danach 2 schürige Mahd (erster Schnitt ab dem 15.06), Entfernung des Mähgutes, Verzicht auf Düngung und Pflanzenschutz.

E4: Entwicklung eines extensiv genutzten artenreichen Grünlands (G212) auf mäßig extensiv genutztem artenarmem Grünland (G211). Das bestehende Grünland wird großflächig erhalten. In den ersten 5 Jahren ist aufgrund des Nährstoffüberschusses der Flächen eine 3-malige Mahd durchzuführen. Nach 5 Jahren kann die Mahd auf 2x pro Jahr reduziert werden. Das Mähgut ist abzutransportieren. 1. Schnitt nicht vor dem 15.06.

E5: Entwicklung eines extensiv genutzten artenreichen Grünlands (G212) auf Intensivgrünland (G11). Um den Zielzustand zu erreichen, hat eine Artenreicherung zu erfolgen. Hierzu sind mindestens ca. 2/3 der Fläche (streifenweise) umzubrechen und zu eggen. Auf das vorbereitete Saatbett ist autochthones Saatgut (Kräuteranteil mind. 30%, Herkunftsregion 16) einzusäen und anzuwalzen. Die Wiese ist dauerhaft 2-schürig zu mähen (1. Schnitt in der zweiten Junihälfte, 2. Schnitt im September). In den ersten 3 Jahren ist ein zusätzlicher Schröpschnitt zur Aushagerung in Abstimmung mit der unteren Naturschutzbehörde zulässig. Bei jeder Mahd sollen ca. 20% als Altgrasstreifen bis zur Mahd beim nächsten Mähgang stehen bleiben (wechselnder Brachstreifen). Das Mähgut ist abzutransportieren. Der Einsatz von Dünger und Pflanzenschutzmitteln ist untersagt.

Vorhabenbezogener Bebauungsplan mit integriertem Grünordnungsplan "Freiflächenphotovoltaikanlage SO Tabertshausen" - Ausgleichsflächenplan -

Gemeinde: Aholming
Landkreis: Deggendorf
Regierungsbezirk: Niederbayern

Entwurf 10.03.2025



Übersichtsplan 1 : 25.000

Planunterlagen:
Grundkarte erstellt von Ingenieurbüro Geoplan, Osterhofen, auf digitaler Flurkarte der Bayerischen Vermessungsverwaltung.

Untergrund:
Aussagen über Rückschlüsse auf die Untergrundverhältnisse und die Bodenbeschaffenheit können weder aus den amtlichen Karten, noch aus der Grundkarte noch aus Zeichnungen und Text abgeleitet werden.

Nachrichtliche Übernahmen:
Für nachrichtlich übernommene Planungen und Gegebenheiten kann keine Gewähr übernommen werden.

Koordinaten- & Höhensystem:
Lagesystem: ETRS 89 (UTM 32) / Höhensystem: DHHN12 (m ü.NN)

Urheberrecht:
Für die Planung behalten wir uns alle Rechte vor. Ohne unsere Zustimmung darf die Planung nicht geändert werden.

Entwurfsverfasser:

GeoPlan

Donau-Gewerbepark 5, 94486 Osterhofen
FON: 09932 9544-0 / FAX: 09932 9544-77
E-MAIL: info@geoplan-online.de

Projekt: L2210026_Ausgleichsflächen

Projektleitung: Daniel Wagner

Datei: Ausgleichsflächenplan

1 : 1.000

L2210026